


SEDE SANT'ANGELO MAGNO - Pianta Piano Seminterrato


0 1 2 3 4 5
Scala 1:100

Via Capitolina

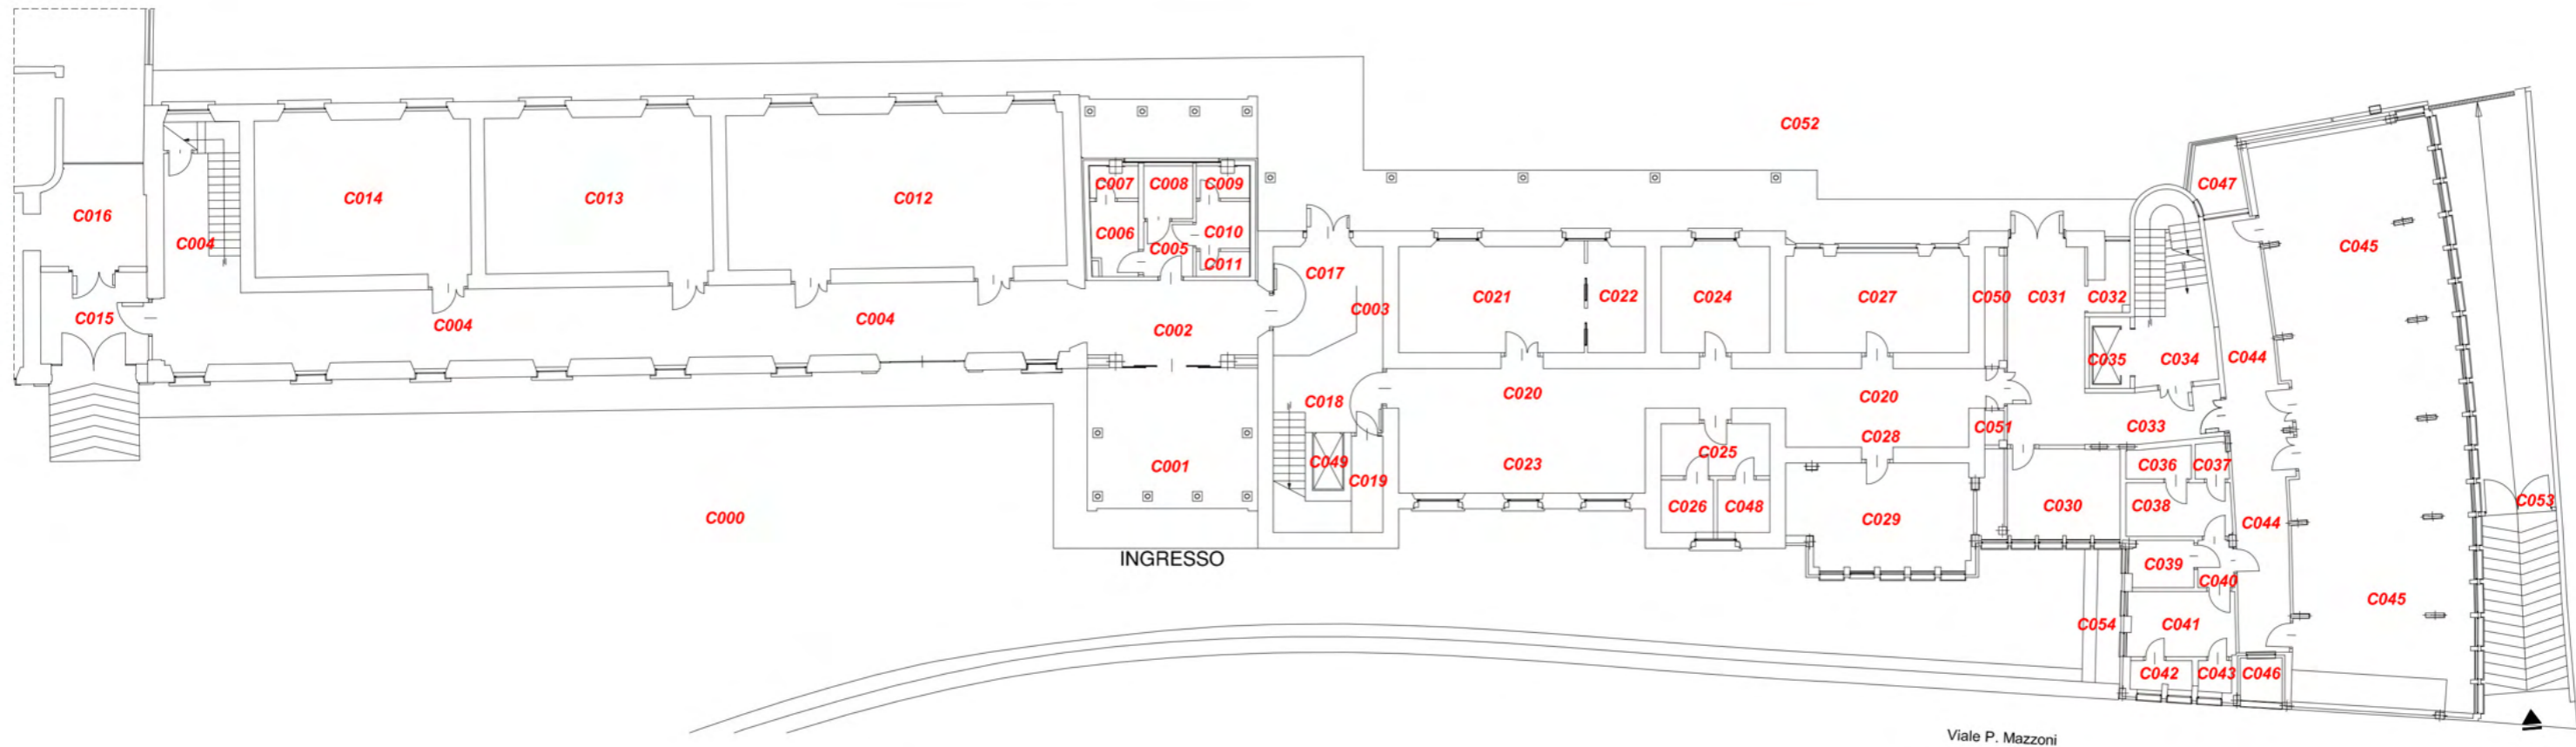


SEDE SANT'ANGELO MAGNO - Pianta Piano Terra

0 1 2 3 4 5
Scala 1:100

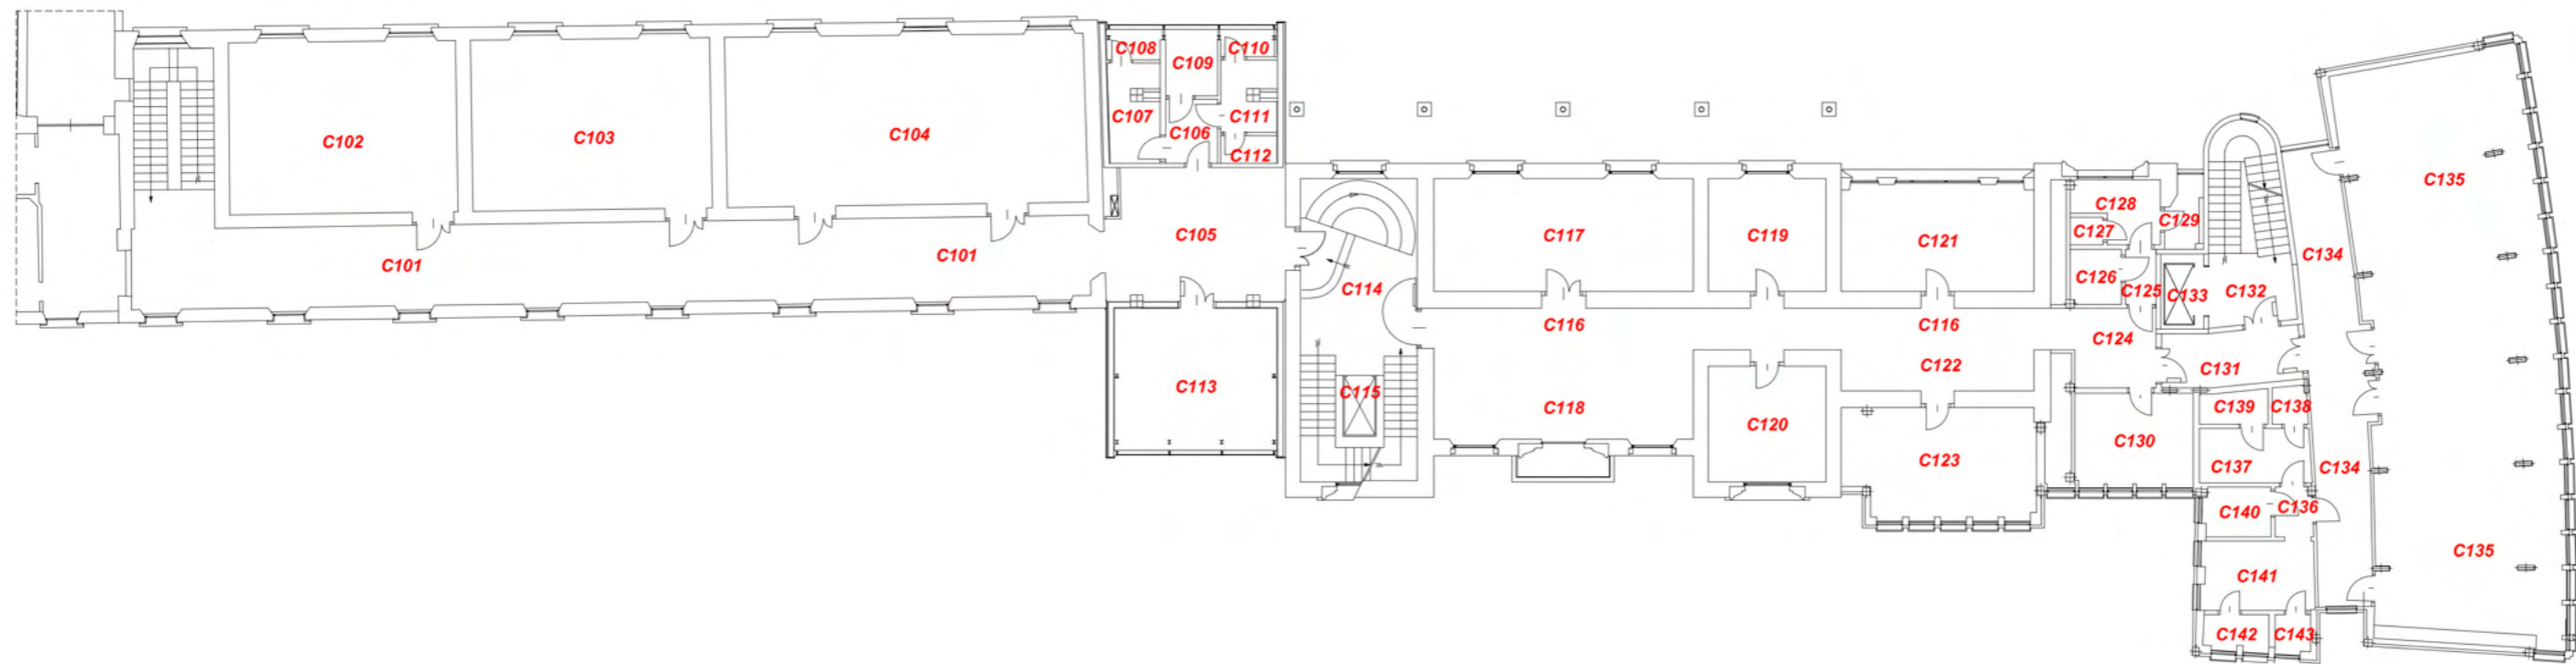


SEDE SANT'ANGELO MAGNO - Pianta Piano Primo

0 1 2 3 4 5
Scala 1:100

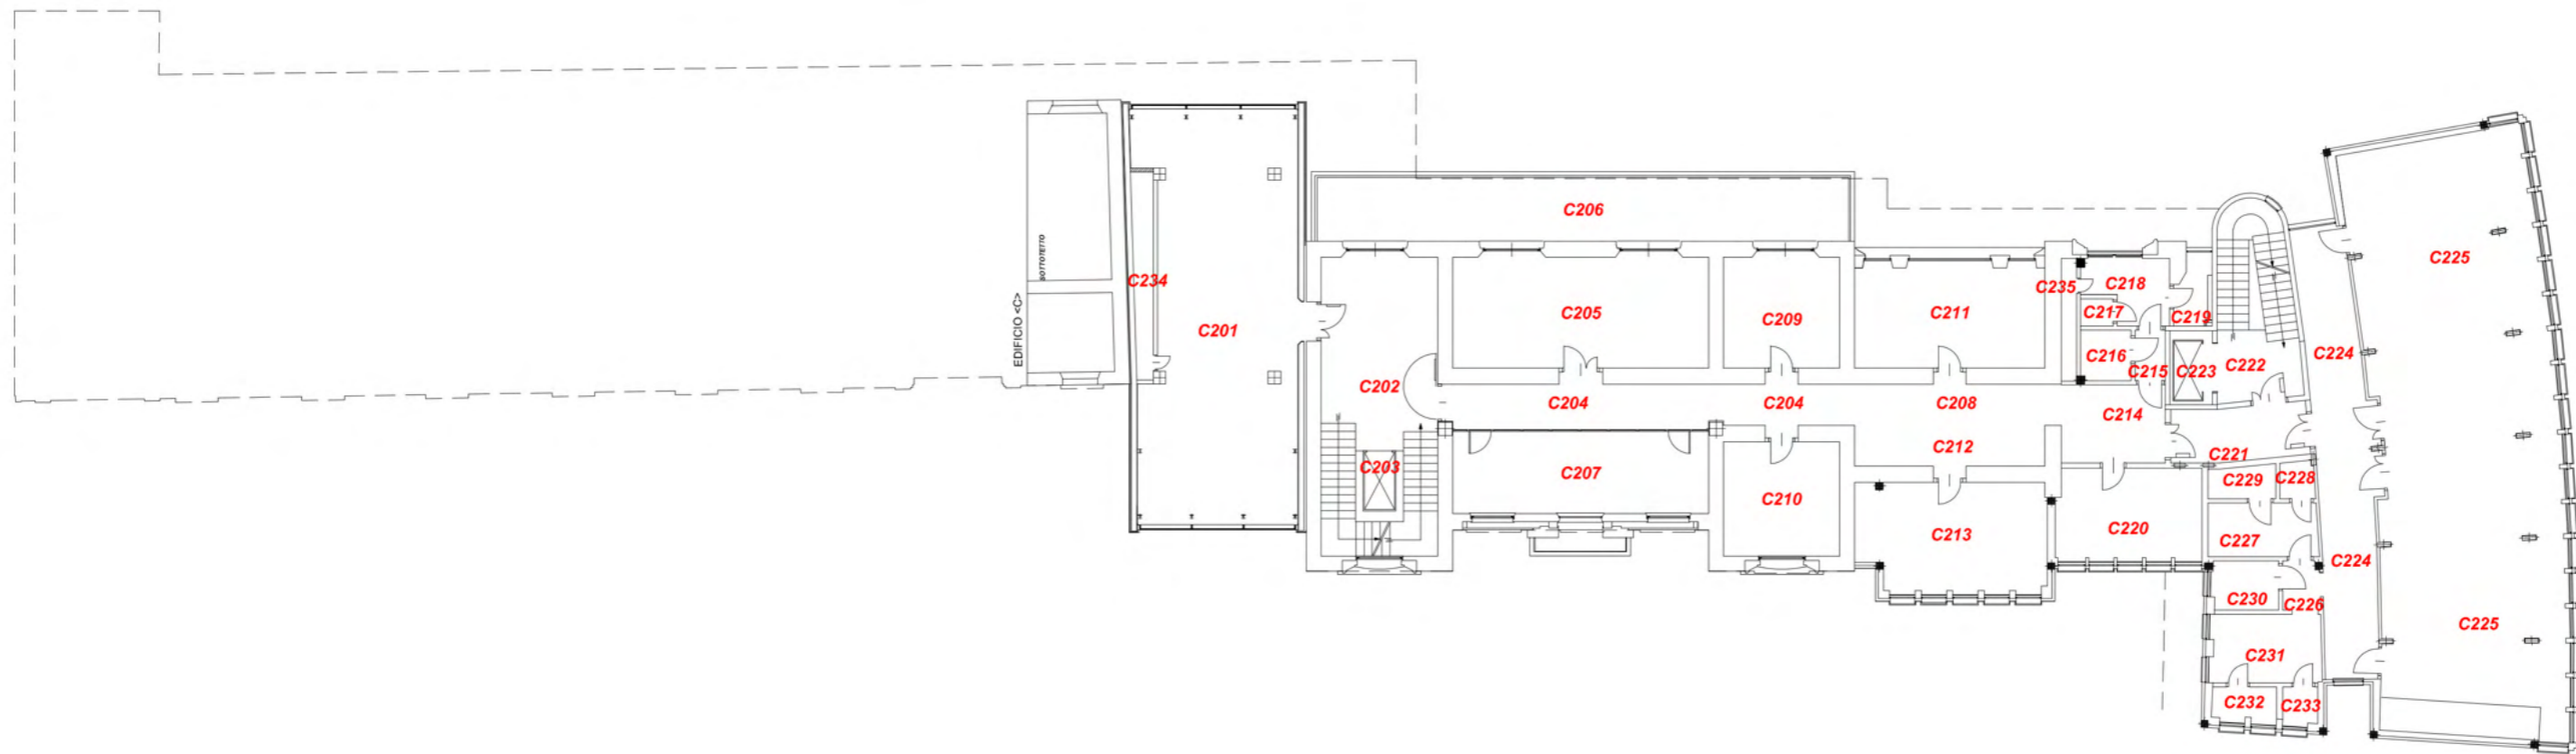

SEDE SANT'ANGELO MAGNO - Pianta Piano Secondo

0 1 2 3 4 5
Scala 1:100

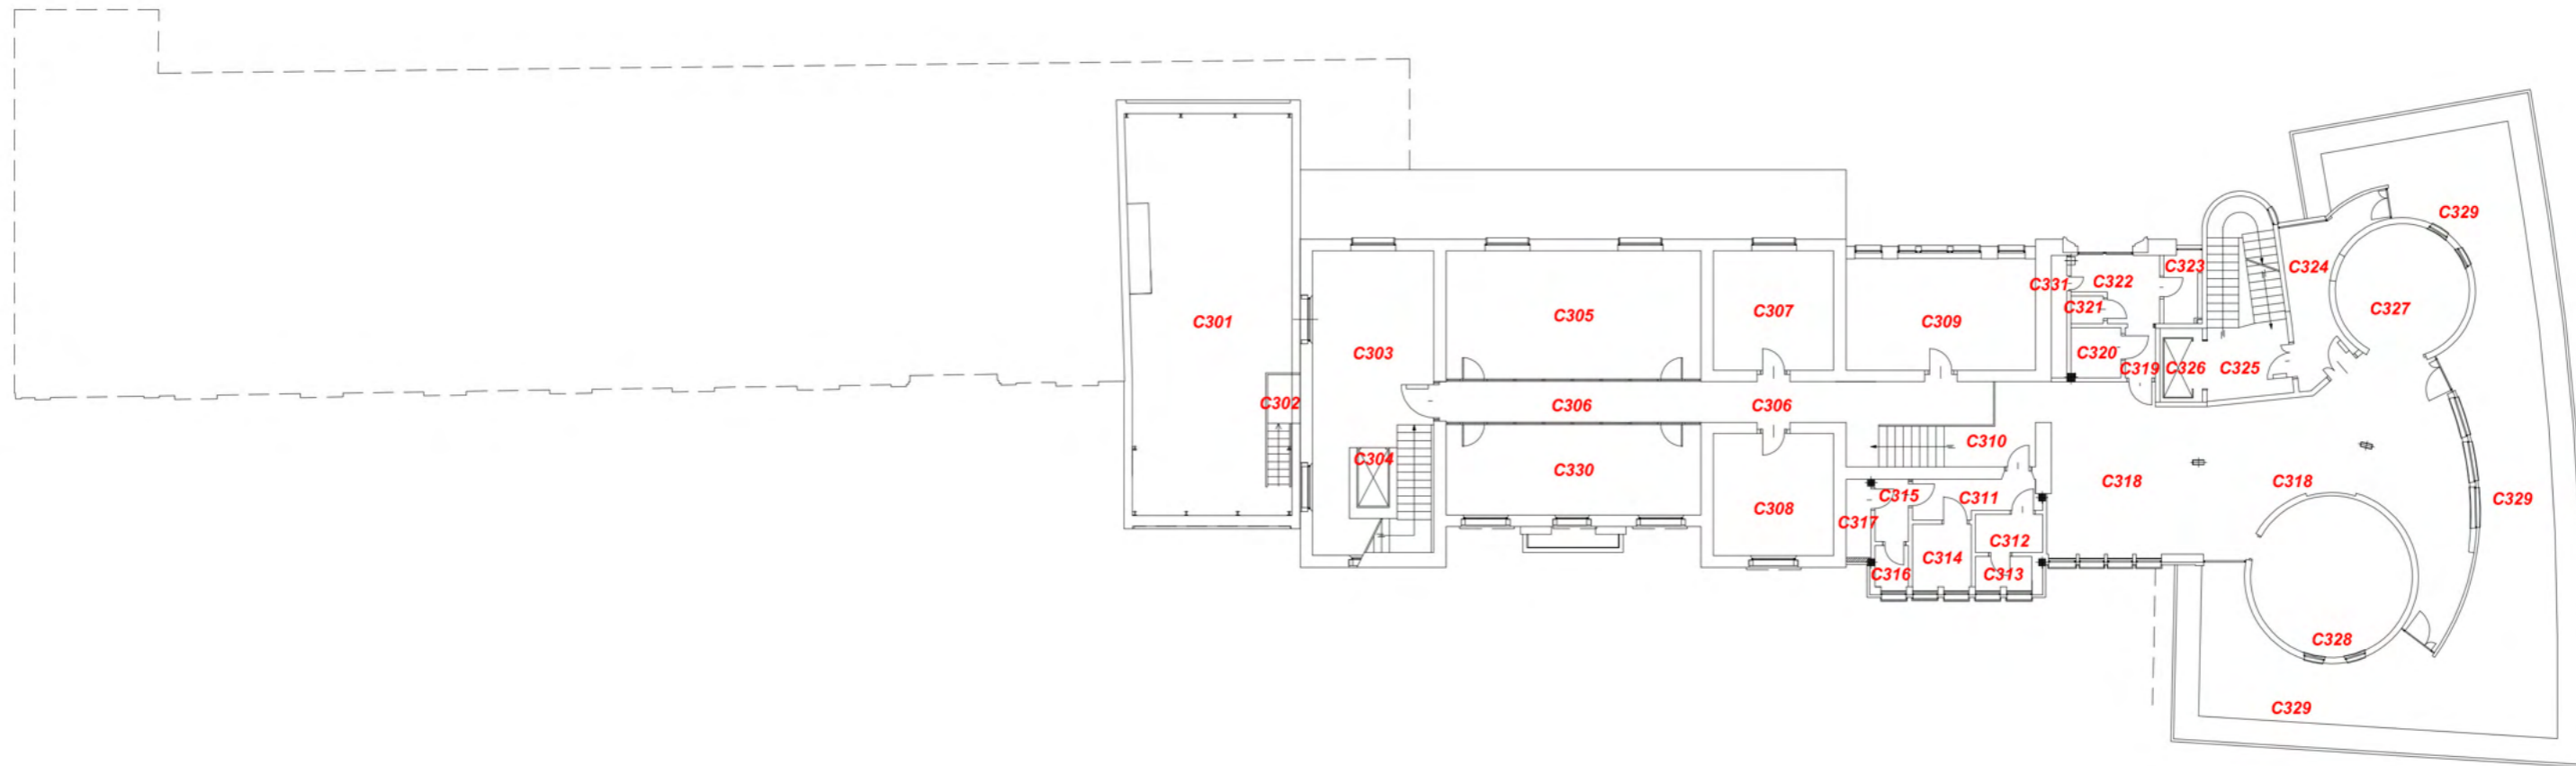

SEDE SANT'ANGELO MAGNO - Pianta Piano Terzo

0 1 2 3 4 5
Scala 1:100