


LEGENDA

"A115" N° Stanza


SEDE ANNUNZIATA - Piano Terra

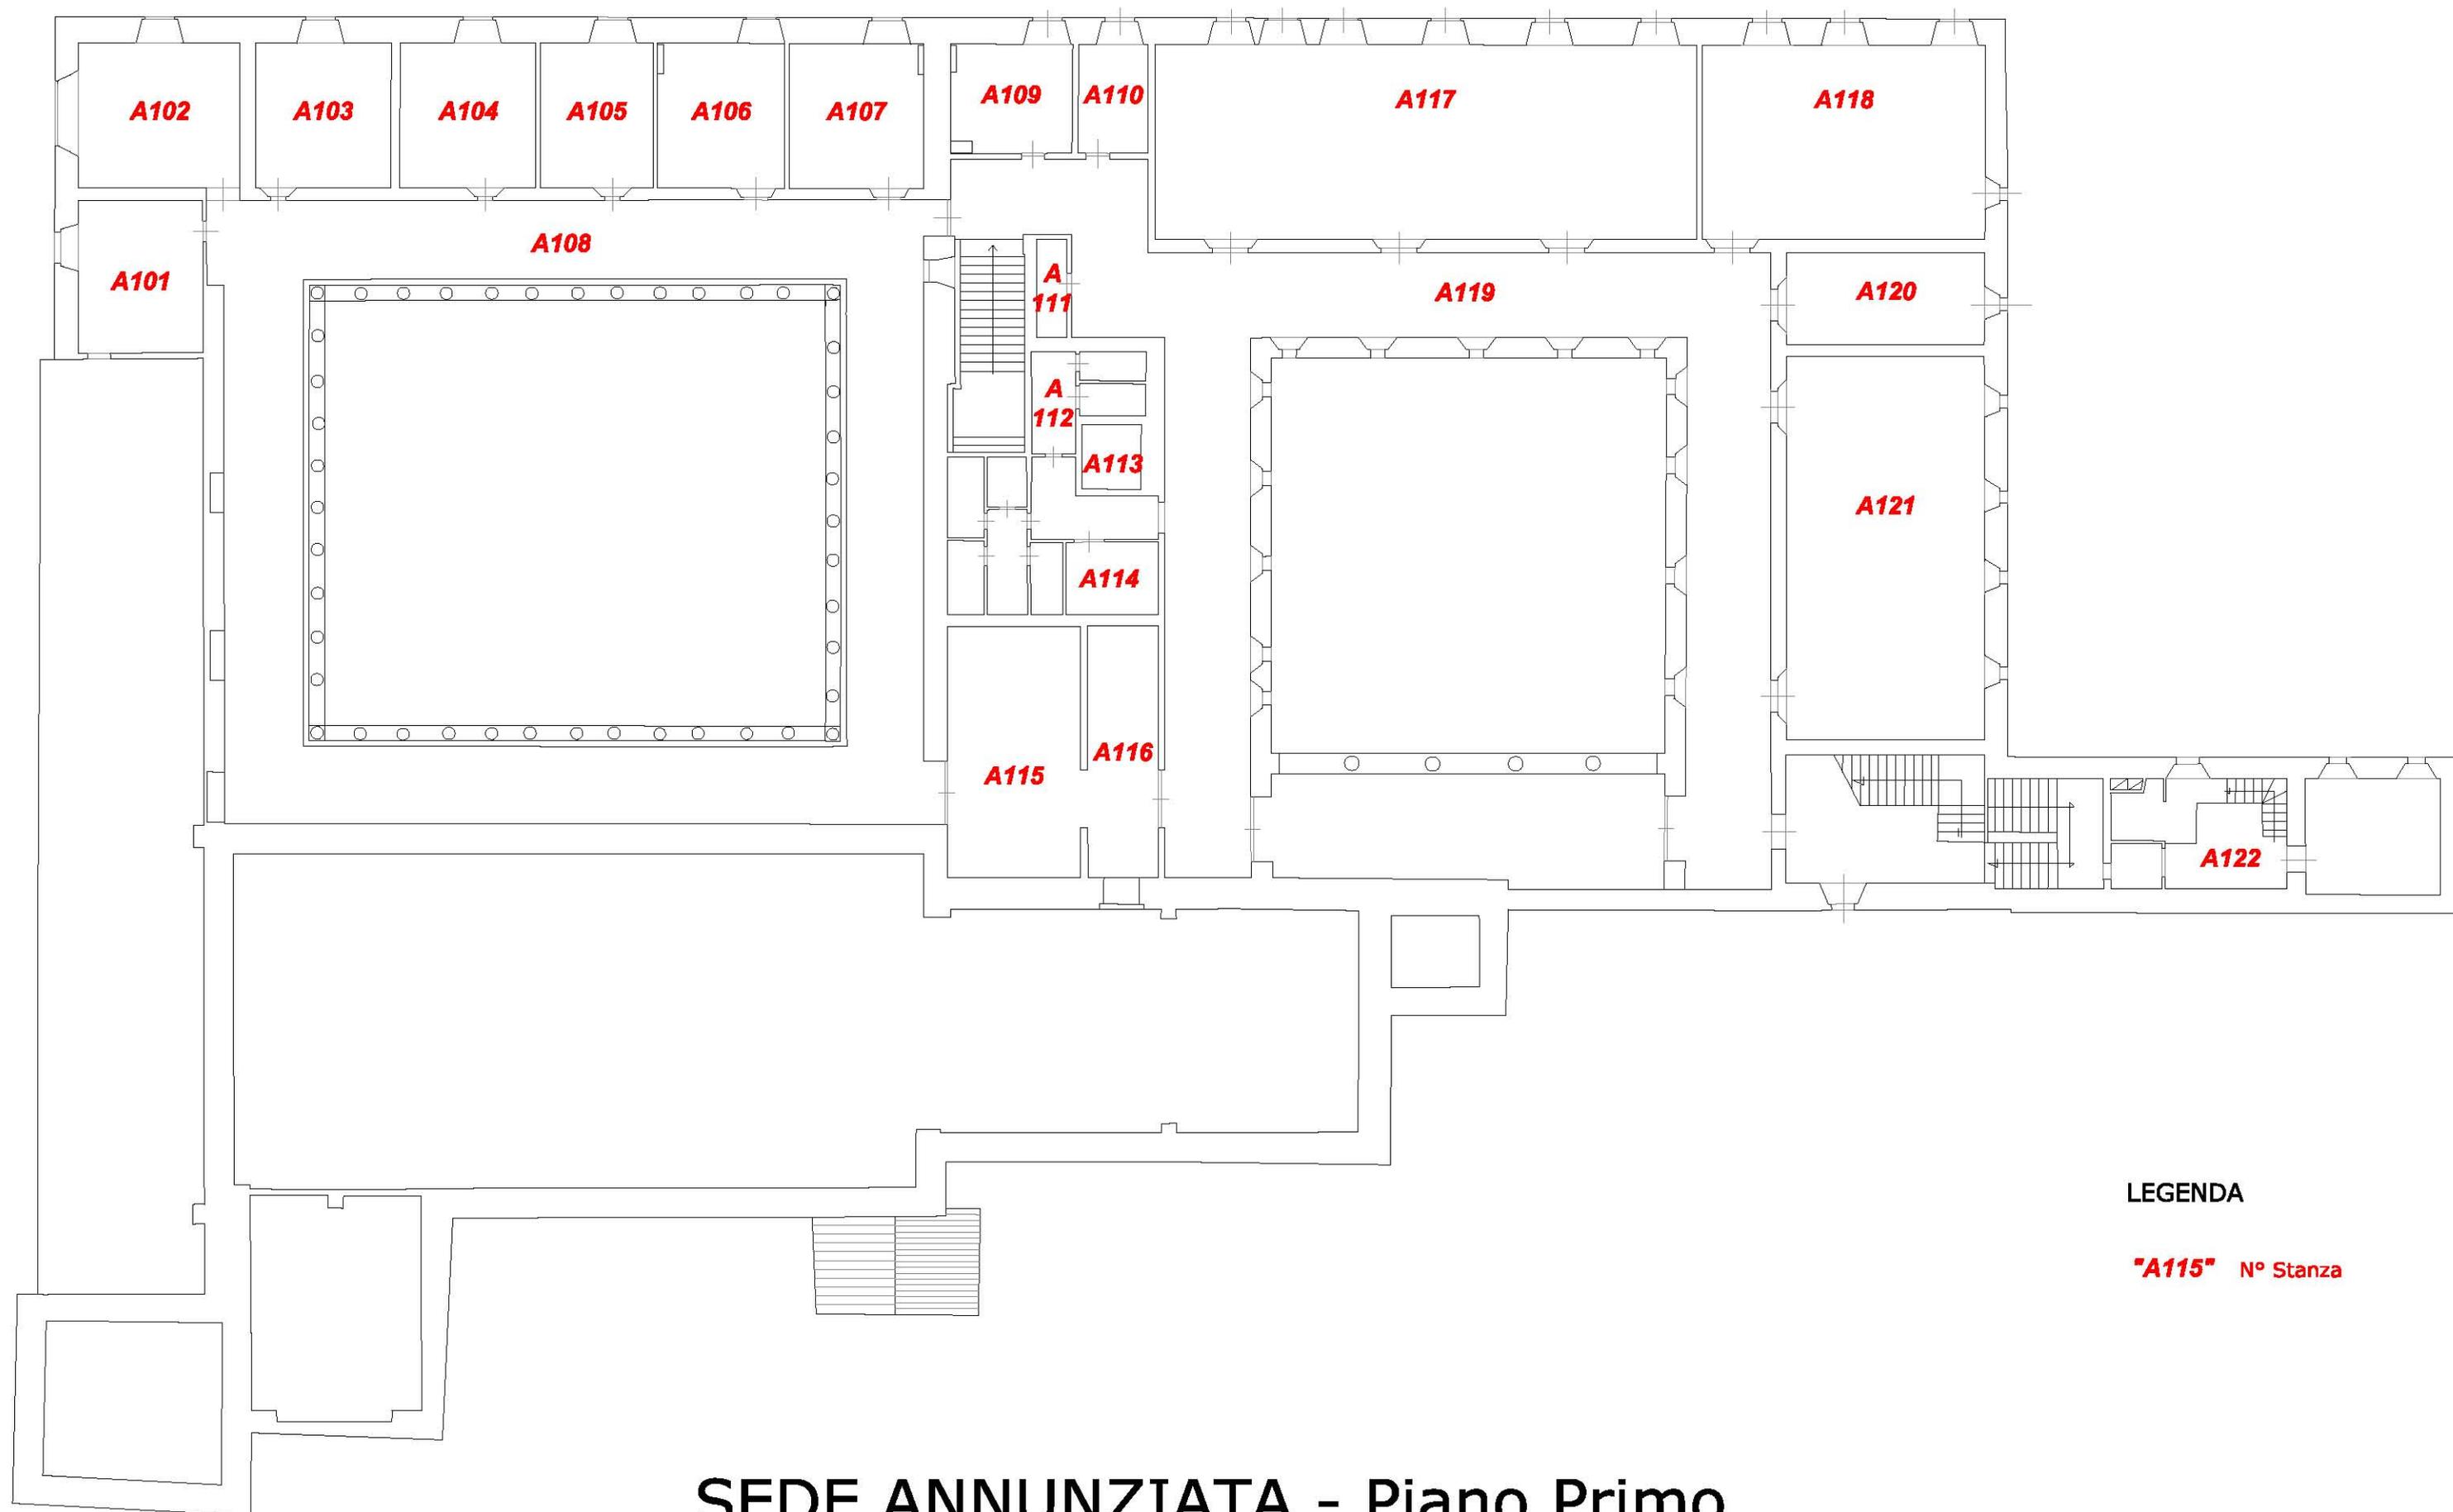

LEGENDA

"A115" N° Stanza

SEDE ANNUNZIATA - Piano Primo

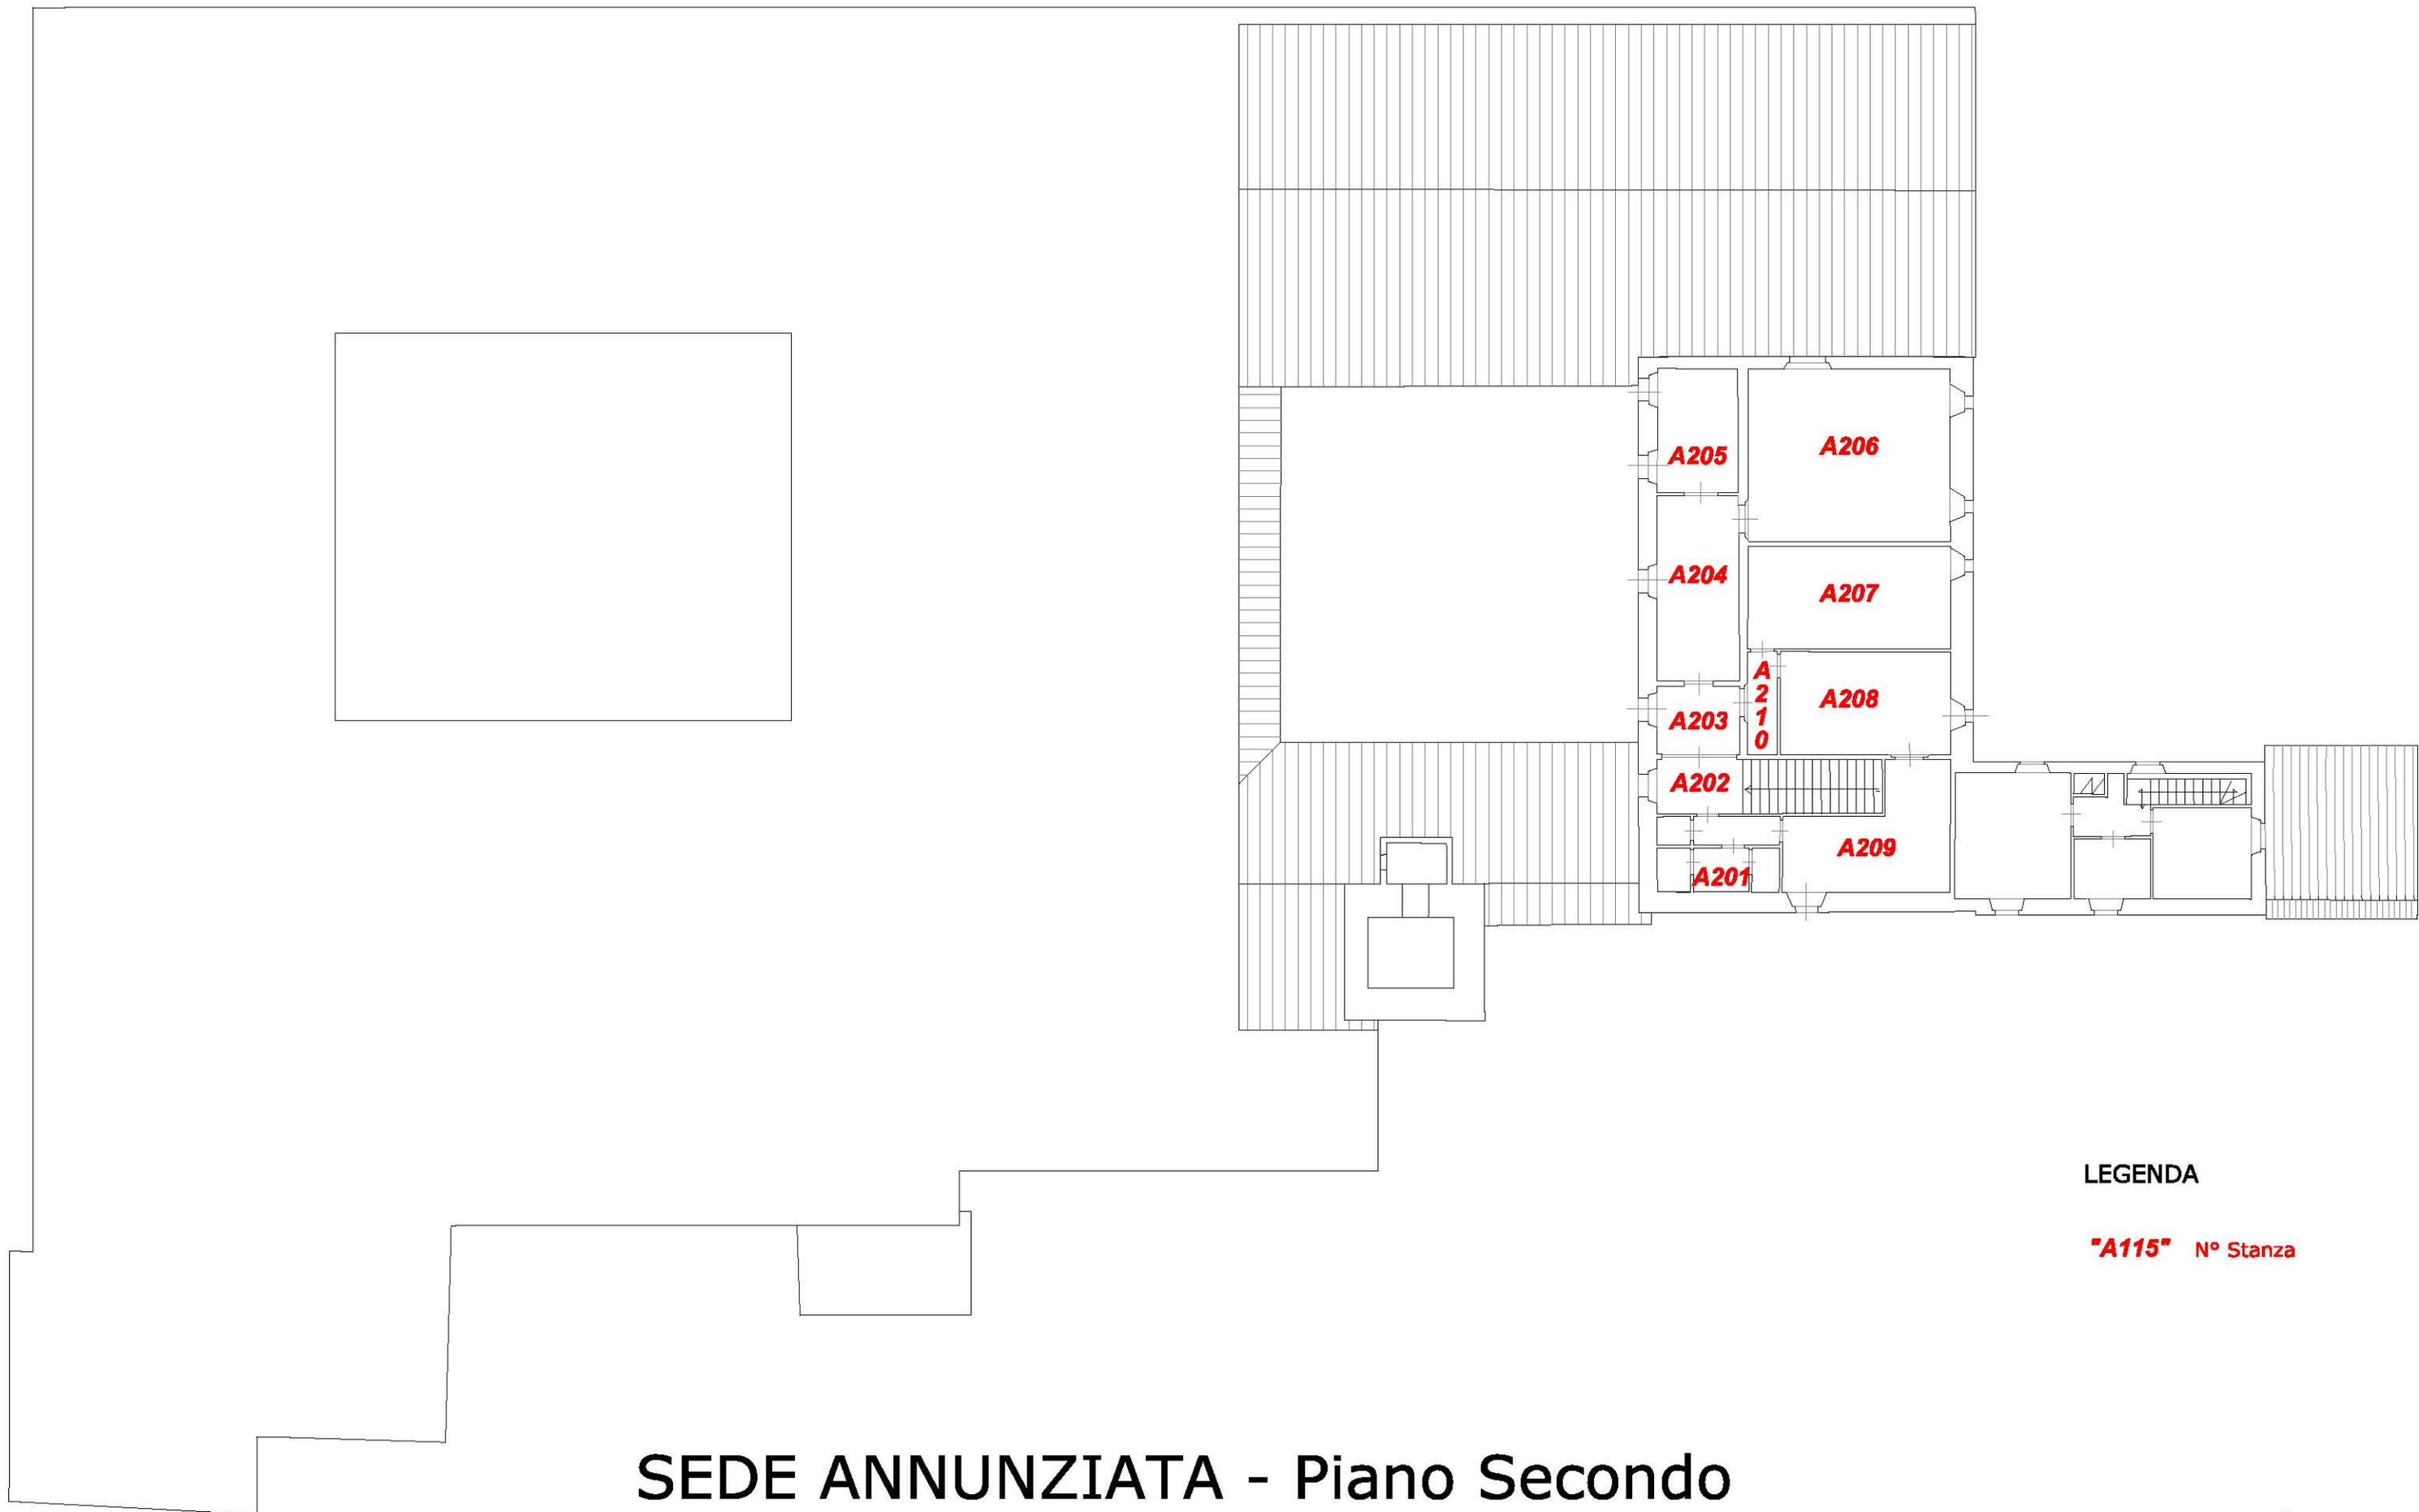

LEGENDA

"A115" N° Stanza

SEDE ANNUNZIATA - Piano Secondo