

## Prova pratico-grafica (6 ore)

### Tema n.1

Il/la candidato/a progetti una casa all'interno di un recinto di forma quadrata (m 15,00 X m 15,00) o di forma rettangolare (m 15,00 X 25,00). La casa, non isolata ma aggregata, occuperà un suolo pianeggiante orientato in direzione SO-NE, disposto tra una strada di accesso carrabile e il mare.

Uno stralcio planimetrico di dimensioni pari a m 60 X m 100 descrive l'area di progetto suddivisa in 5 fasce parallele:

1. strada: m 10,00 (m 1,50 marciapiede + m 7,00 carreggiata + m 1,50 marciapiede)
2. lotti residenziali: Lotto A: fronte strada m 15,00, profondità m 15,00 - Lotto B: fronte strada m 15,00, profondità m 25,00
3. pineta m 45,00 (adiacente al lotto A), m 35,00 (adiacente al lotto B)
4. spiaggia m 20,00
5. mare m 10,00


Dopo aver scelto la forma del lotto e quindi la geometria del recinto, il candidato sviluppi il tema progettuale definendo spazialmente una casa che esprima contemporaneamente due distinti modi dell'abitare: da un lato il senso di introversione, di chiusura verso il mondo esterno associato al desiderio di riservatezza; dall'altro il senso di estroversione, di apertura dello sguardo verso l'esterno.

Per entrambi i lotti la superficie coperta della casa dovrà essere pari all'incirca ad 1/3 della superficie complessiva del lotto.

La casa, abitata presumibilmente da 3 o 4 persone, si articolerà almeno su 2 livelli. Il primo livello, destinato a zona giorno (soggiorno, cucina, servizi), sarà concepito come uno **spazio introverso**, a diretto contatto con un giardino pertinenziale delimitato dal recinto la cui altezza non dovrà superare il piano di calpestio del secondo livello. Il secondo livello, destinato a zona notte (camere, servizi), sarà uno **spazio estroverso** con affacci rivolti verso la strada e verso il mare. Un possibile terzo livello, non obbligatorio, potrebbe accogliere una camera per ospiti o uno studio. L'altezza massima del fabbricato non dovrà superare m 10. L'accesso alla casa, pedonale e carrabile, avverrà dalla strada; all'interno del recinto sarà riservato uno spazio, all'aperto o al coperto, destinato a posto auto. Sul versante opposto sarà previsto un percorso pedonale che attraversando la pineta condurrà gli abitanti verso il mare.

Al candidato si richiedono i seguenti elaborati:

- Schizzi di studio e schemi esplicativi dell'idea progettuale
- Planimetria generale (scala 1:500 o 1:200)
- Piante quotate, prospetti e sezioni (scala 1:100 o 1:50)
- Studi assonometrici e/o prospettici

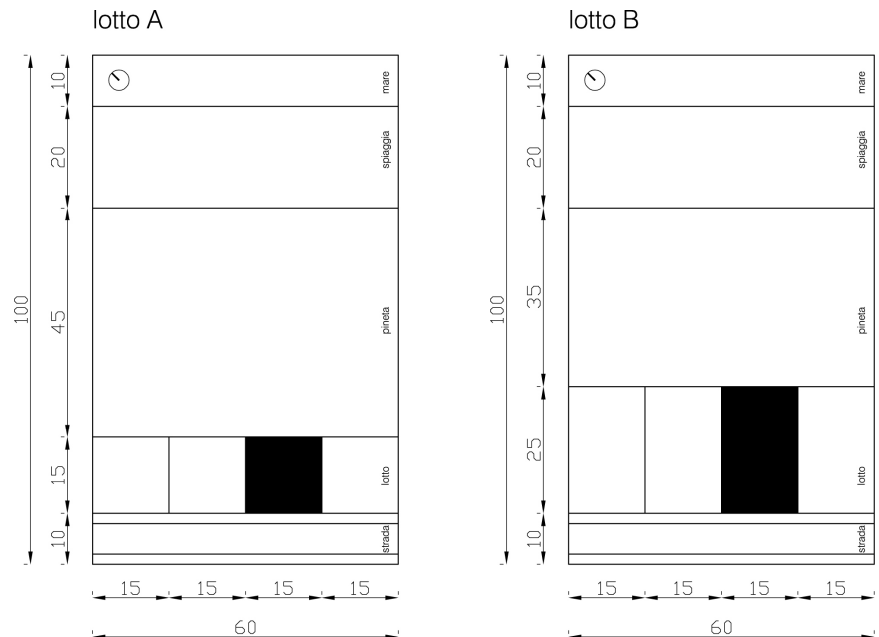

### Prima prova scritta (2 ore)

Sintetica relazione di progetto esplicativa delle scelte progettuali in relazione a :

- nuove pratiche abitative
- alle tecniche e ai materiali costruttivi
- funzionamento energetico-ambientale